


2025年(乙巳年) 觀塘區年宵攤位圖

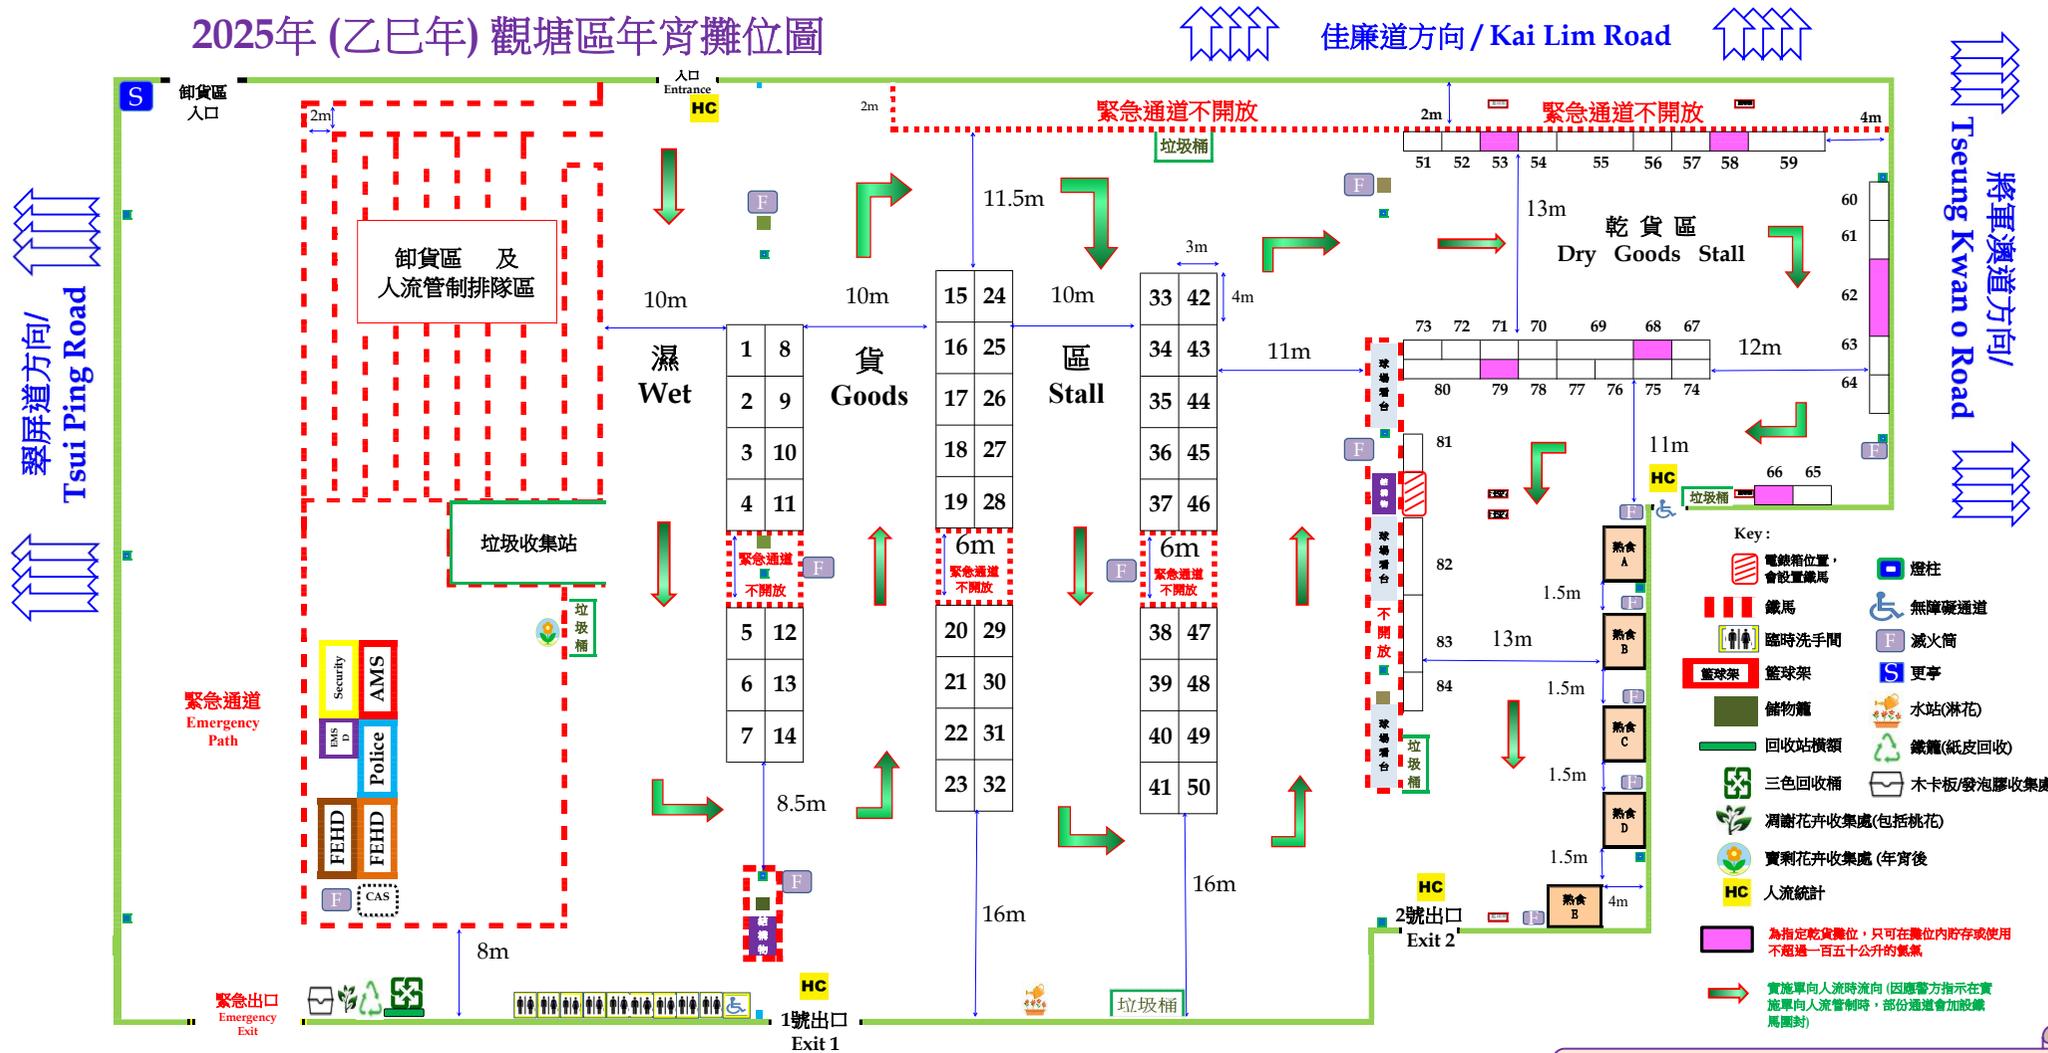

檔號 Stall No.	1 - 50	濕貨攤檔 (Wet Goods stalls) - 50檔 面積 (Size) : 4m X 3m
檔號 Stall No.	A - E	熟食攤檔 (Cooked Food stalls) - 5檔 面積 (Size) : 5m X 4m

檔號 Stall No.	51 - 84	乾貨攤檔 (Dry Goods stalls) - 34檔 面積 (Size) : 3m X 1.5m 面積 (Size) : 6m X 1.5m (檔號: 55, 59, 62, 69, 80, 82及 83)
-----------------	---------	--

地點:
觀塘遊樂場 觀塘翠屏道6號
Kwun Tong Recreation Ground
No.6, Tsui Ping Road, Kwun Tong

Not to Scale 不按比例

鯉魚門道方向 / Lei Yue Mun Road



- Key:
- 電錶箱位置, 會設置鐵馬
 - 鐵馬
 - 臨時洗手間
 - 籃球架
 - 儲物籠
 - 回收站檯類
 - 三色回收桶
 - 凋謝花卉收集處(包括桃花)
 - 賣剩花卉收集處(年宵後)
 - 人流統計
 - 燈柱
 - 無障礙通道
 - 滅火筒
 - 更亭
 - 水站(淋花)
 - 鐵籠(紙皮回收)
 - 木卡板/發泡膠收集處
- 為指定乾貨攤位, 只能在攤位內存放或使用不超過一百五十公升的氣氣
- 實施單向人流時流向(因應警方指示在實施單向人流管制時, 部份通道會加設鐵馬圍封)