


建議樓面平面圖

就截至前骨灰安置所的牌照申請

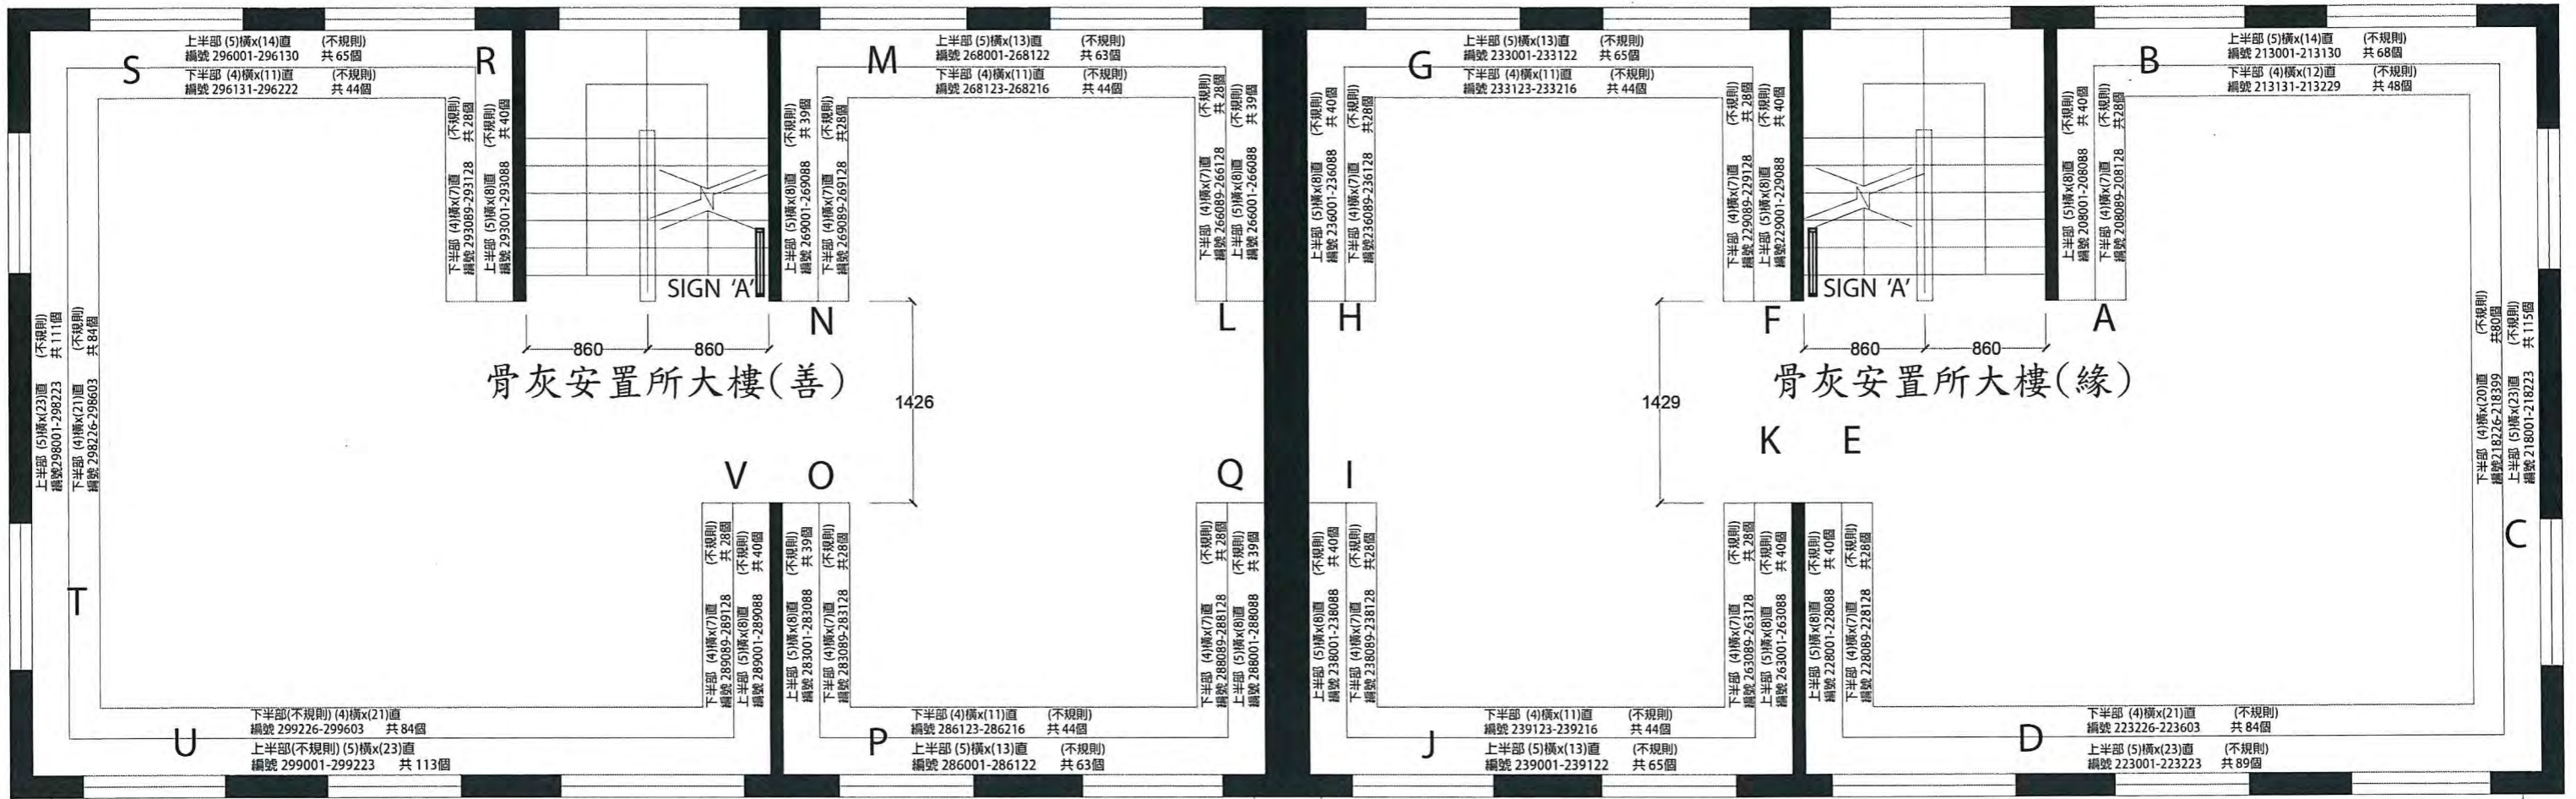

龕位不以連續數編排

(按公制比例繪製)

建議骨灰安置所大樓(善)及(緣)二樓(FIRST FLOOR)樓面平面圖(圖則編號004)

骨灰安置所名稱：善緣

地址：新界屯門青山村178號C (屯門392號地段)

日期 (日/月/年) 申請人(如屬自然人)/獲授權人士/獲授權人姓名及簽署

香港身份證號碼/旅遊證件號碼*

法人團體/合夥*印章(如適用)

須與《建築物條例》(第123章)第3條所指的名冊相符

* 刪去不適用者

經私營骨灰安置所發牌委員會根據《私營骨灰安置所條例》(第630章)第26條批准的圖則。
 Plans approved by Private Columbaria Licensing Board under section 26 of Private Columbaria Ordinance (Cap. 630).

簽署 Signature:
 姓名 Name: CHU Chun-hei
 職位 Post: AS(PC), PCAO
 日期 Date: 25 APR 2019

骨灰安置所告示
 在任何同一時間內，
 此樓層的總人數連同職員在內，
 不得超過18人。
 Columbarium Notice
 Not more than 18 persons,
 including staff, shall be permitted
 on this floor at any one time

SIGN 'A' 1:10

420 x 297mm Font size: 72



比例 1:50

LAU SAU SHING PATRICK

劉秀成

18/12/2018

日期 (日/月/年)

認可人士/註冊結構工程師* 簽署和姓名
(認可人士/註冊結構工程師指根據《建築物條例》(第123章)第3條註冊的人士)

註冊編號#: AP(A) 14/77

註冊有效期屆滿日期#: 31/12/2020

