
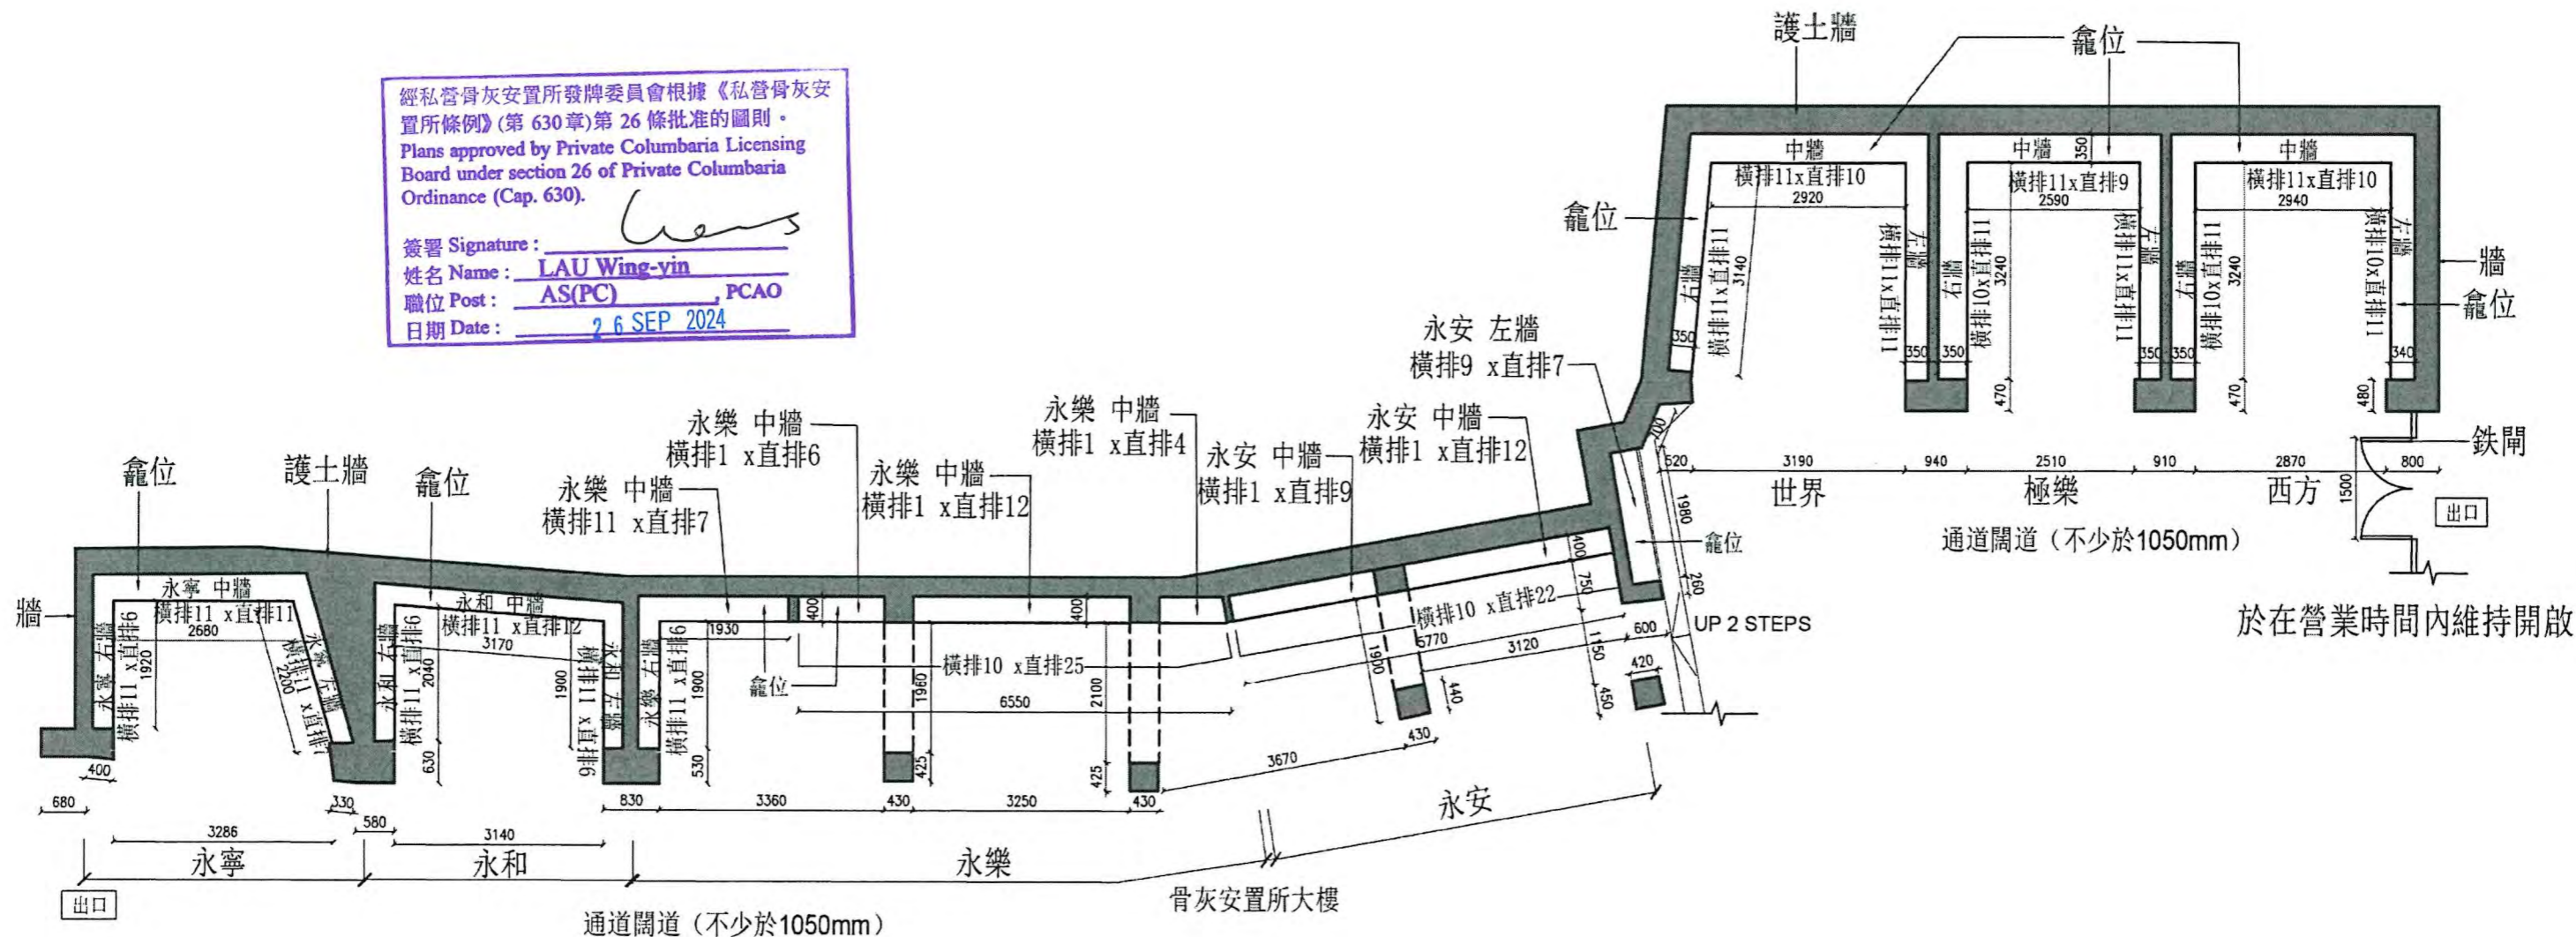


### 建議樓面平面圖 就截至前骨灰安置所的牌照申請

經私營骨灰安置所發牌委員會根據《私營骨灰安置所條例》(第 630 章)第 26 條批准的圖則。  
Plans approved by Private Columbaria Licensing Board under section 26 of Private Columbaria Ordinance (Cap. 630).

簽署 Signature:   
姓名 Name: LAU Wing-yin  
職位 Post: AS(PC) PCAO  
日期 Date: 26 SEP 2024



建議骨灰安置所大樓平台下層 樓面平面圖 (1:100) (圖則編號 003)

骨灰安置所名稱: 佛光寺有限公司

地址: 新界西貢白沙灣大涌口(丈量約份第217約地段第1145號(部分))

日期(日/月/年)

日期(日/月/年)

申請人(如屬自然人) 獲授權人士/獲授權合夥人  
姓名及簽署

香港身份證號碼/旅遊證件號碼\*

法人團體/合夥人印章 (如適用)



\* 須與《建築物條例》(第123章)第3條所指的名冊相符

\* 刪去不適用者

19/6/2024

日期(日/月/年)



麥子敬

認可人士/註冊結構工程師簽署和姓名  
(認可人士/註冊結構工程師指根據《建築物條例》  
(第 123 章) 第 3 條註冊的人士)

註冊編號\*: AP(A)16/76

註冊有效期屆滿日期\*: 25.2.2025

**建議樓面平面圖**  
就截至前骨灰安置所的牌照申請

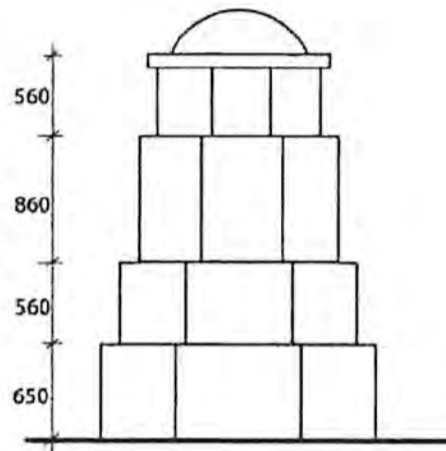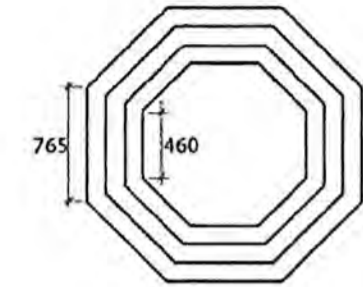

祖師塔

建議骨灰安置所 祖師塔(平台)樓面平面及立面圖(1: 50) (圖則編號004)

經私營骨灰安置所發牌委員會根據《私營骨灰安置所條例》(第 630 章)第 26 條批准的圖則。  
Plans approved by Private Columbaria Licensing Board under section 26 of Private Columbaria Ordinance (Cap. 630).

簽署 Signature: *LAU Wing-yin*  
姓名 Name: LAU Wing-yin  
職位 Post: AS(PC) PCAO  
日期 Date: 26 SEP 2024

骨灰安置所名稱: 佛光寺有限公司

地址: 新界西貢白沙灣大涌口(丈量約份第217約地段第1145號(部分))

[Redacted]

日期(日/月/年)

[Redacted]

申請人(如屬自然人)獲授權人士/獲授權合夥人姓名及簽署

19/6/2024

日期(日/月/年)

*LAU Wing-yin*  
麥子敬

認可人士/註冊結構工程師簽署和姓名  
(認可人士/註冊結構工程師指根據《建築物條例》(第 123 章)第 3 條註冊的人士)

[Redacted]

香港身份證號碼/旅遊證件號碼\*



註冊編號#: AP(A)16/76

註冊有效期屆滿日期#: 25.2.2025

法人團體/合夥人印章 (如適用)

# 須與《建築物條例》(第123章)第3條所指的名冊相符  
\* 刪去不適用者



建議樓面平面圖 就截算前骨灰安置所的牌照申請

44

行

|     |     |     |     |     |     |     |     |
|-----|-----|-----|-----|-----|-----|-----|-----|
| 永安左 |     |     |     |     |     |     |     |
| 9   | 9/7 | 9/6 | 9/5 | 9/4 | 9/3 | 9/2 | 9/1 |
| 8   | 8/7 | 8/6 | 8/5 | 8/4 | 8/3 | 8/2 | 8/1 |
| 7   | 7/7 | 7/6 | 7/5 | 7/4 | 7/3 | 7/2 | 7/1 |
| 6   | 6/7 | 6/6 | 6/5 | 6/4 | 6/3 | 6/2 | 6/1 |
| 5   | 5/7 | 5/6 | 5/5 | 5/4 | 5/3 | 5/2 | 5/1 |
| 4   | 4/7 | 4/6 | 4/5 | 4/4 | 4/3 | 4/2 | 4/1 |
| 3   | 3/7 | 3/6 | 3/5 | 3/4 | 3/3 | 3/2 | 3/1 |
| 2   | 2/7 | 2/6 | 2/5 | 2/4 | 2/3 | 2/2 | 2/1 |
| 1   | 1/7 | 1/6 | 1/5 | 1/4 | 1/3 | 1/2 | 1/1 |
|     | 7格  | 6格  | 5格  | 4格  | 3格  | 2格  | 1格  |

共有位63

行

|     |       |       |       |       |       |       |       |       |       |       |       |
|-----|-------|-------|-------|-------|-------|-------|-------|-------|-------|-------|-------|
| 永安中 |       |       |       |       |       |       |       |       |       |       |       |
| 11  | 11/11 | 11/10 | 11/9  | 11/8  | 11/7  | 11/6  | 11/5  | 11/4  | 11/3  | 11/2  | 11/1  |
| 10  | 10/11 | 10/10 | 10/9  | 10/8  | 10/7  | 10/6  | 10/5  | 10/4  | 10/3  | 10/2  | 10/1  |
| 9   | 9/11  | 9/10  | 9/9   | 9/8   | 9/7   | 9/6   | 9/5   | 9/4   | 9/3   | 9/2   | 9/1   |
| 8   | 8/11  | 8/10  | 8/9   | 8/8   | 8/7   | 8/6   | 8/5   | 8/4   | 8/3   | 8/2   | 8/1   |
| 7   | 7/11  | 7/10  | 7/9   | 7/8   | 7/7   | 7/6   | 7/5   | 7/4   | 7/3   | 7/2   | 7/1   |
| 6   | 6/11  | 6/10  | 6/9   | 6/8   | 6/7   | 6/6   | 6/5   | 6/4   | 6/3   | 6/2   | 6/1   |
| 5   | 5/11  | 5/10  | 5/9   | 5/8   | 5/7   | 5/6   | 5/5   | 5/4   | 5/3   | 5/2   | 5/1   |
| 4   | 4/11  | 4/10  | 4/9   | 4/8   | 4/7   | 4/6   | 4/5   | 4/4   | 4/3   | 4/2   | 4/1   |
| 3   | 3/11  | 3/10  | 3/9   | 3/8   | 3/7   | 3/6   | 3/5   | 3/4   | 3/3   | 3/2   | 3/1   |
| 2   | 2/11  | 2/10  | 2/9   | 2/8   | 2/7   | 2/6   | 2/5   | 2/4   | 2/3   | 2/2   | 2/1   |
| 1   | 1/11  | 1/10  | 1/9   | 1/8   | 1/7   | 1/6   | 1/5   | 1/4   | 1/3   | 1/2   | 1/1   |
|     | 11格   | 10格   | 9格    | 8格    | 7格    | 6格    | 5格    | 4格    | 3格    | 2格    | 1格    |
| 11  | 11/22 | 11/21 | 11/20 | 11/19 | 11/18 | 11/17 | 11/16 | 11/15 | 11/14 | 柱     | 11/12 |
| 10  | 10/22 | 10/21 | 10/20 | 10/19 | 10/18 | 10/17 | 10/16 | 10/15 | 10/14 | 10/13 | 10/12 |
| 9   | 9/22  | 9/21  | 9/20  | 9/19  | 9/18  | 9/17  | 9/16  | 9/15  | 9/14  | 9/13  | 9/12  |
| 8   | 8/22  | 8/21  | 8/20  | 8/19  | 8/18  | 8/17  | 8/16  | 8/15  | 8/14  | 8/13  | 8/12  |
| 7   | 7/22  | 7/21  | 7/20  | 7/19  | 7/18  | 7/17  | 7/16  | 7/15  | 7/14  | 7/13  | 7/12  |
| 6   | 6/22  | 6/21  | 6/20  | 6/19  | 6/18  | 6/17  | 6/16  | 6/15  | 6/14  | 6/13  | 6/12  |
| 5   | 5/22  | 5/21  | 5/20  | 5/19  | 5/18  | 5/17  | 5/16  | 5/15  | 5/14  | 5/13  | 5/12  |
| 4   | 4/22  | 4/21  | 4/20  | 4/19  | 4/18  | 4/17  | 4/16  | 4/15  | 4/14  | 4/13  | 4/12  |
| 3   | 3/22  | 3/21  | 3/20  | 3/19  | 3/18  | 3/17  | 3/16  | 3/15  | 3/14  | 3/13  | 3/12  |
| 2   | 2/22  | 2/21  | 2/20  | 2/19  | 2/18  | 2/17  | 2/16  | 2/15  | 2/14  | 2/13  | 2/12  |
| 1   | 1/22  | 1/21  | 1/20  | 1/19  | 1/18  | 1/17  | 1/16  | 1/15  | 1/14  | 1/13  | 1/12  |
|     | 22格   | 21格   | 20格   | 19格   | 18格   | 17格   | 16格   | 15格   | 14格   | 13格   | 12格   |

共有位241

行

|     |       |       |      |      |      |      |      |      |      |      |      |
|-----|-------|-------|------|------|------|------|------|------|------|------|------|
| 永樂中 |       |       |      |      |      |      |      |      |      |      |      |
| 11  | 11/11 | 11/10 | 11/9 | 11/8 | 11/7 | 柱    | 11/4 | 11/3 | 11/2 | 11/1 |      |
| 10  | 10/11 | 10/10 | 10/9 | 10/8 | 10/7 | 10/6 | 10/5 | 10/4 | 10/3 | 10/2 | 10/1 |
| 9   | 9/11  | 9/10  | 9/9  | 9/8  | 9/7  | 9/6  | 9/5  | 9/4  | 9/3  | 9/2  | 9/1  |
| 8   | 8/11  | 8/10  | 8/9  | 8/8  | 8/7  | 8/6  | 8/5  | 8/4  | 8/3  | 8/2  | 8/1  |
| 7   | 7/11  | 7/10  | 7/9  | 7/8  | 7/7  | 7/6  | 7/5  | 7/4  | 7/3  | 7/2  | 7/1  |
| 6   | 6/11  | 6/10  | 6/9  | 6/8  | 6/7  | 6/6  | 6/5  | 6/4  | 6/3  | 6/2  | 6/1  |
| 5   | 5/11  | 5/10  | 5/9  | 5/8  | 5/7  | 5/6  | 5/5  | 5/4  | 5/3  | 5/2  | 5/1  |
| 4   | 4/11  | 4/10  | 4/9  | 4/8  | 4/7  | 4/6  | 4/5  | 4/4  | 4/3  | 4/2  | 4/1  |
| 3   | 3/11  | 3/10  | 3/9  | 3/8  | 3/7  | 3/6  | 3/5  | 3/4  | 3/3  | 3/2  | 3/1  |
| 2   | 2/11  | 2/10  | 2/9  | 2/8  | 2/7  | 2/6  | 2/5  | 2/4  | 2/3  | 2/2  | 2/1  |
| 1   | 1/11  | 1/10  | 1/9  | 1/8  | 1/7  | 1/6  | 1/5  | 1/4  | 1/3  | 1/2  | 1/1  |
|     | 11格   | 10格   | 9格   | 8格   | 7格   | 6格   | 5格   | 4格   | 3格   | 2格   | 1格   |

|    |       |       |       |       |       |       |       |       |       |       |       |
|----|-------|-------|-------|-------|-------|-------|-------|-------|-------|-------|-------|
| 11 | 11/22 | 11/21 | 11/20 | 柱     | 柱     | 11/17 | 11/16 | 11/15 | 11/14 | 11/13 | 11/12 |
| 10 | 10/22 | 10/21 | 10/20 | 10/19 | 10/18 | 10/17 | 10/16 | 10/15 | 10/14 | 10/13 | 10/12 |
| 9  | 9/22  | 9/21  | 9/20  | 9/19  | 9/18  | 9/17  | 9/16  | 9/15  | 9/14  | 9/13  | 9/12  |
| 8  | 8/22  | 8/21  | 8/20  | 8/19  | 8/18  | 8/17  | 8/16  | 8/15  | 8/14  | 8/13  | 8/12  |
| 7  | 7/22  | 7/21  | 7/20  | 7/19  | 7/18  | 7/17  | 7/16  | 7/15  | 7/14  | 7/13  | 7/12  |
| 6  | 6/22  | 6/21  | 6/20  | 6/19  | 6/18  | 6/17  | 6/16  | 6/15  | 6/14  | 6/13  | 6/12  |
| 5  | 5/22  | 5/21  | 5/20  | 5/19  | 5/18  | 5/17  | 5/16  | 5/15  | 5/14  | 5/13  | 5/12  |
| 4  | 4/22  | 4/21  | 4/20  | 4/19  | 4/18  | 4/17  | 4/16  | 4/15  | 4/14  | 4/13  | 4/12  |
| 3  | 3/22  | 3/21  | 3/20  | 3/19  | 3/18  | 3/17  | 3/16  | 3/15  | 3/14  | 3/13  | 3/12  |
| 2  | 2/22  | 2/21  | 2/20  | 2/19  | 2/18  | 2/17  | 2/16  | 2/15  | 2/14  | 2/13  | 2/12  |
| 1  | 1/22  | 1/21  | 1/20  | 1/19  | 1/18  | 1/17  | 1/16  | 1/15  | 1/14  | 1/13  | 1/12  |
|    | 22格   | 21格   | 20格   | 19格   | 18格   | 17格   | 16格   | 15格   | 14格   | 13格   | 12格   |

行

|     |       |       |       |       |       |       |       |       |       |       |
|-----|-------|-------|-------|-------|-------|-------|-------|-------|-------|-------|
| 永樂中 |       |       |       |       |       |       |       |       |       |       |
| 11  | 11/32 | 11/31 | 11/30 | 11/29 | 11/28 | 11/27 | 11/26 | 11/25 | 11/24 | 11/23 |
| 10  | 10/32 | 10/31 | 10/30 | 10/29 | 10/28 | 10/27 | 10/26 | 10/25 | 10/24 | 10/23 |
| 9   | 9/32  | 9/31  | 9/30  | 9/29  | 9/28  | 9/27  | 9/26  | 9/25  | 9/24  | 9/23  |
| 8   | 8/32  | 8/31  | 8/30  | 8/29  | 8/28  | 8/27  | 8/26  | 8/25  | 8/24  | 8/23  |
| 7   | 7/32  | 7/31  | 7/30  | 7/29  | 7/28  | 7/27  | 7/26  | 7/25  | 7/24  | 7/23  |
| 6   | 6/32  | 6/31  | 6/30  | 6/29  | 6/28  | 6/27  | 6/26  | 6/25  | 6/24  | 6/23  |
| 5   | 5/32  | 5/31  | 5/30  | 5/29  | 5/28  | 5/27  | 5/26  | 5/25  | 5/24  | 5/23  |
| 4   | 4/32  | 4/31  | 4/30  | 4/29  | 4/28  | 4/27  | 4/26  | 4/25  | 4/24  | 4/23  |
| 3   | 3/32  | 3/31  | 3/30  | 3/29  | 3/28  | 3/27  | 3/26  | 3/25  | 3/24  | 3/23  |
| 2   | 2/32  | 2/31  | 2/30  | 2/29  | 2/28  | 2/27  | 2/26  | 2/25  | 2/24  | 2/23  |
| 1   | 1/32  | 1/31  | 1/30  | 1/29  | 1/28  | 1/27  | 1/26  | 1/25  | 1/24  | 1/23  |
|     | 32格   | 31格   | 30格   | 29格   | 28格   | 27格   | 26格   | 25格   | 24格   | 23格   |

共有位349

柱

行

|     |      |      |      |      |      |      |
|-----|------|------|------|------|------|------|
| 永樂右 |      |      |      |      |      |      |
| 11  | 11/6 | 11/5 | 11/4 | 11/3 | 11/2 | 11/1 |
| 10  | 10/6 | 10/5 | 10/4 | 10/3 | 10/2 | 10/1 |
| 9   | 9/6  | 9/5  | 9/4  | 9/3  | 9/2  | 9/1  |
| 8   | 8/6  | 8/5  | 8/4  | 8/3  | 8/2  | 8/1  |
| 7   | 7/6  | 7/5  | 7/4  | 7/3  | 7/2  | 7/1  |
| 6   | 6/6  | 6/5  | 6/4  | 6/3  | 6/2  | 6/1  |
| 5   | 5/6  | 5/5  | 5/4  | 5/3  | 5/2  | 5/1  |
| 4   | 4/6  | 4/5  | 4/4  | 4/3  | 4/2  | 4/1  |
| 3   | 3/6  | 3/5  | 3/4  | 3/3  | 3/2  | 3/1  |
| 2   | 2/6  | 2/5  | 2/4  | 2/3  | 2/2  | 2/1  |
| 1   | 1/6  | 1/5  | 1/4  | 1/3  | 1/2  | 1/1  |
|     | 6格   | 5格   | 4格   | 3格   | 2格   | 1格   |

共有位66

建議骨灰安置所大樓 平台下層龕位布局立面圖

(圖則編號006)

骨灰安置所名稱：佛光寺有限公司

地址：新界西貢白沙灣大涌口(寸骨約份第217約地段第1145號(部分))

日期(日/月/年)

申請人(如屬自然人)獲授權人士獲授權合夥人\*  
姓名及簽署

19/6/2024

日期(日/月/年)

麥子敬

認可人士/註冊結構工程師\* 簽署和姓名  
(認可人士/註冊結構工程師指根據《建築物條例》  
(第123章)第3條註冊的人士)

香港身份證號碼/旅遊證件號碼\*

註冊編號#: AP(A)16/76

法人團體合夥\*印章(如適用)

註冊有效期屆滿日期#: 25.2.2025

# 須與《建築物條例》(第123章)第3條所指的名冊相符

\* 刪去不適用者

經私營骨灰安置所發牌委員會根據《私營骨灰安置所條例》(第630章)第26條批准的圖則。  
Plans approved by Private Columbaria Licensing Board under section 26 of Private Columbaria Ordinance (Cap. 630).

簽署 Signature:   
姓名 Name: LAU Wing-yin  
職位 Post: AS(PC) PCAO  
日期 Date: 26 SEP 2024

建議樓面平面圖 就截至前骨灰安置所的牌照申請

|    |      |      |      |      |      |      |
|----|------|------|------|------|------|------|
| 行  | 永和左  |      |      |      |      |      |
| 11 | 11/6 | 11/5 | 11/4 | 11/3 | 11/2 | 11/1 |
| 10 | 10/6 | 10/5 | 10/4 | 10/3 | 10/2 | 10/1 |
| 9  | 9/6  | 9/5  | 9/4  | 9/3  | 9/2  | 9/1  |
| 8  | 8/6  | 8/5  | 8/4  | 8/3  | 8/2  | 8/1  |
| 7  | 7/6  | 7/5  | 7/4  | 7/3  | 7/2  | 7/1  |
| 6  | 6/6  | 6/5  | 6/4  | 6/3  | 6/2  | 6/1  |
| 5  | 5/6  | 5/5  | 5/4  | 5/3  | 5/2  | 5/1  |
| 4  | 4/6  | 4/5  | 4/4  | 4/3  | 4/2  | 4/1  |
| 3  | 3/6  | 3/5  | 3/4  | 3/3  | 3/2  | 3/1  |
| 2  | 2/6  | 2/5  | 2/4  | 2/3  | 2/2  | 2/1  |
| 1  | 1/6  | 1/5  | 1/4  | 1/3  | 1/2  | 1/1  |
|    | 6格   | 5格   | 4格   | 3格   | 2格   | 1格   |

共有位66

|    |       |       |       |      |      |      |      |      |      |      |      |      |
|----|-------|-------|-------|------|------|------|------|------|------|------|------|------|
| 行  | 永和中   |       |       |      |      |      |      |      |      |      |      |      |
| 11 | 11/12 | 11/11 | 11/10 | 11/9 | 11/8 | 11/7 | 11/6 | 11/5 | 11/4 | 11/3 | 11/2 | 11/1 |
| 10 | 10/12 | 10/11 | 10/10 | 10/9 | 10/8 | 10/7 | 10/6 | 10/5 | 10/4 | 10/3 | 10/2 | 10/1 |
| 9  | 9/12  | 9/11  | 9/10  | 9/9  | 9/8  | 9/7  | 9/6  | 9/5  | 9/4  | 9/3  | 9/2  | 9/1  |
| 8  | 8/12  | 8/11  | 8/10  | 8/9  | 8/8  | 8/7  | 8/6  | 8/5  | 8/4  | 8/3  | 8/2  | 8/1  |
| 7  | 7/12  | 7/11  | 7/10  | 7/9  | 7/8  | 7/7  | 7/6  | 7/5  | 7/4  | 7/3  | 7/2  | 7/1  |
| 6  | 6/12  | 6/11  | 6/10  | 6/9  | 6/8  | 6/7  | 6/6  | 6/5  | 6/4  | 6/3  | 6/2  | 6/1  |
| 5  | 5/12  | 5/11  | 5/10  | 5/9  | 5/8  | 5/7  | 5/6  | 5/5  | 5/4  | 5/3  | 5/2  | 5/1  |
| 4  | 4/12  | 4/11  | 4/10  | 4/9  | 4/8  | 4/7  | 4/6  | 4/5  | 4/4  | 4/3  | 4/2  | 4/1  |
| 3  | 3/12  | 3/11  | 3/10  | 3/9  | 3/8  | 3/7  | 3/6  | 3/5  | 3/4  | 3/3  | 3/2  | 3/1  |
| 2  | 2/12  | 2/11  | 2/10  | 2/9  | 2/8  | 2/7  | 2/6  | 2/5  | 2/4  | 2/3  | 2/2  | 2/1  |
| 1  | 1/12  | 1/11  | 1/10  | 1/9  | 1/8  | 1/7  | 1/6  | 1/5  | 1/4  | 1/3  | 1/2  | 1/1  |
|    | 12格   | 11格   | 10格   | 9格   | 8格   | 7格   | 6格   | 5格   | 4格   | 3格   | 2格   | 1格   |

共有位132

|    |      |      |      |      |      |      |
|----|------|------|------|------|------|------|
| 行  | 永和右  |      |      |      |      |      |
| 11 | 11/6 | 11/5 | 11/4 | 11/3 | 11/2 | 11/1 |
| 10 | 10/6 | 10/5 | 10/4 | 10/3 | 10/2 | 10/1 |
| 9  | 9/6  | 9/5  | 9/4  | 9/3  | 9/2  | 9/1  |
| 8  | 8/6  | 8/5  | 8/4  | 8/3  | 8/2  | 8/1  |
| 7  | 7/6  | 7/5  | 7/4  | 7/3  | 7/2  | 7/1  |
| 6  | 6/6  | 6/5  | 6/4  | 6/3  | 6/2  | 6/1  |
| 5  | 5/6  | 5/5  | 5/4  | 5/3  | 5/2  | 5/1  |
| 4  | 4/6  | 4/5  | 4/4  | 4/3  | 4/2  | 4/1  |
| 3  | 3/6  | 3/5  | 3/4  | 3/3  | 3/2  | 3/1  |
| 2  | 2/6  | 2/5  | 2/4  | 2/3  | 2/2  | 2/1  |
| 1  | 1/6  | 1/5  | 1/4  | 1/3  | 1/2  | 1/1  |
|    | 6格   | 5格   | 4格   | 3格   | 2格   | 1格   |

共有位66

|    |      |      |      |      |      |      |      |
|----|------|------|------|------|------|------|------|
| 行  | 永寧左  |      |      |      |      |      |      |
| 11 | 11/7 | 11/6 | 11/5 | 11/4 | 11/3 | 11/2 | 11/1 |
| 10 | 10/7 | 10/6 | 10/5 | 10/4 | 10/3 | 10/2 | 10/1 |
| 9  | 9/7  | 9/6  | 9/5  | 9/4  | 9/3  | 9/2  | 9/1  |
| 8  | 8/7  | 8/6  | 8/5  | 8/4  | 8/3  | 8/2  | 8/1  |
| 7  | 7/7  | 7/6  | 7/5  | 7/4  | 7/3  | 7/2  | 7/1  |
| 6  | 6/7  | 6/6  | 6/5  | 6/4  | 6/3  | 6/2  | 6/1  |
| 5  | 5/7  | 5/6  | 5/5  | 5/4  | 5/3  | 5/2  | 5/1  |
| 4  | 4/7  | 4/6  | 4/5  | 4/4  | 4/3  | 4/2  | 4/1  |
| 3  | 3/7  | 3/6  | 3/5  | 3/4  | 3/3  | 3/2  | 3/1  |
| 2  | 2/7  | 2/6  | 2/5  | 2/4  | 2/3  | 2/2  | 2/1  |
| 1  | 1/7  | 1/6  | 1/5  | 1/4  | 1/3  | 1/2  | 1/1  |
|    | 7格   | 6格   | 5格   | 4格   | 3格   | 2格   | 1格   |

共有位77


|    |       |       |      |      |      |      |      |      |      |      |      |
|----|-------|-------|------|------|------|------|------|------|------|------|------|
| 行  | 永寧中   |       |      |      |      |      |      |      |      |      |      |
| 11 | 11/11 | 11/10 | 11/9 | 11/8 | 11/7 | 11/6 | 11/5 | 11/4 | 11/3 | 11/2 | 11/1 |
| 10 | 10/11 | 10/10 | 10/9 | 10/8 | 10/7 | 10/6 | 10/5 | 10/4 | 10/3 | 10/2 | 10/1 |
| 9  | 9/11  | 9/10  | 9/9  | 9/8  | 9/7  | 9/6  | 9/5  | 9/4  | 9/3  | 9/2  | 9/1  |
| 8  | 8/11  | 8/10  | 8/9  | 8/8  | 8/7  | 8/6  | 8/5  | 8/4  | 8/3  | 8/2  | 8/1  |
| 7  | 7/11  | 7/10  | 7/9  | 7/8  | 7/7  | 7/6  | 7/5  | 7/4  | 7/3  | 7/2  | 7/1  |
| 6  | 6/11  | 6/10  | 6/9  | 6/8  | 6/7  | 6/6  | 6/5  | 6/4  | 6/3  | 6/2  | 6/1  |
| 5  | 5/11  | 5/10  | 5/9  | 5/8  | 5/7  | 5/6  | 5/5  | 5/4  | 5/3  | 5/2  | 5/1  |
| 4  | 4/11  | 4/10  | 4/9  | 4/8  | 4/7  | 4/6  | 4/5  | 4/4  | 4/3  | 4/2  | 4/1  |
| 3  | 3/11  | 3/10  | 3/9  | 3/8  | 3/7  | 3/6  | 3/5  | 3/4  | 3/3  | 3/2  | 3/1  |
| 2  | 2/11  | 2/10  | 2/9  | 2/8  | 2/7  | 2/6  | 2/5  | 2/4  | 2/3  | 2/2  | 2/1  |
| 1  | 1/11  | 1/10  | 1/9  | 1/8  | 1/7  | 1/6  | 1/5  | 1/4  | 1/3  | 1/2  | 1/1  |
|    | 11格   | 10格   | 9格   | 8格   | 7格   | 6格   | 5格   | 4格   | 3格   | 2格   | 1格   |

共有位121

|    |      |      |      |      |      |      |
|----|------|------|------|------|------|------|
| 行  | 永寧右  |      |      |      |      |      |
| 11 | 11/6 | 11/5 | 11/4 | 11/3 | 11/2 | 11/1 |
| 10 | 10/6 | 10/5 | 10/4 | 10/3 | 10/2 | 10/1 |
| 9  | 9/6  | 9/5  | 9/4  | 9/3  | 9/2  | 9/1  |
| 8  | 8/6  | 8/5  | 8/4  | 8/3  | 8/2  | 8/1  |
| 7  | 7/6  | 7/5  | 7/4  | 7/3  | 7/2  | 7/1  |
| 6  | 6/6  | 6/5  | 6/4  | 6/3  | 6/2  | 6/1  |
| 5  | 5/6  | 5/5  | 5/4  | 5/3  | 5/2  | 5/1  |
| 4  | 4/6  | 4/5  | 4/4  | 4/3  | 4/2  | 4/1  |
| 3  | 3/6  | 3/5  | 3/4  | 3/3  | 3/2  | 3/1  |
| 2  | 2/6  | 2/5  | 2/4  | 2/3  | 2/2  | 2/1  |
| 1  | 1/6  | 1/5  | 1/4  | 1/3  | 1/2  | 1/1  |
|    | 6格   | 5格   | 4格   | 3格   | 2格   | 1格   |

共有位66

經私營骨灰安置所發牌委員會根據《私營骨灰安置所條例》(第630章)第26條批准的圖則。  
Plans approved by Private Columbaria Licensing Board under section 26 of Private Columbaria Ordinance (Cap. 630).

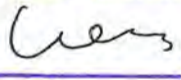
簽署 Signature:   
姓名 Name: LAU Wing-yin  
職位 Post: AS(PC) PCAO  
日期 Date: 26 SEP 2024


建議骨灰安置所大樓 平台下層龕位布局立面圖

(圖則編號007)


骨灰安置所名稱: 佛光寺有限公司

地址: 新界西貢白沙灣大涌口(丈量約份第217約地段第1145號(部分))

  
日期(日/月/年)

  
申請人(如屬自然人)獲授權人士獲授權合夥人\*  
姓名及簽署

19/6/2024  
日期(日/月/年)

  
麥子敬  
認可人士/註冊結構工程師\* 簽署和姓名  
(認可人士/註冊結構工程師指根據《建築物條例》  
(第123章)第3條註冊的人士)

  
香港身份證號碼/旅遊證件號碼\*

註冊編號#: AP(A)16/76

法人團體合夥\*印章(如適用)

註冊有效期屆滿日期#: 25.2.2025

# 須與《建築物條例》(第123章)第3條所指的名冊相符  
\* 刪去不適用者