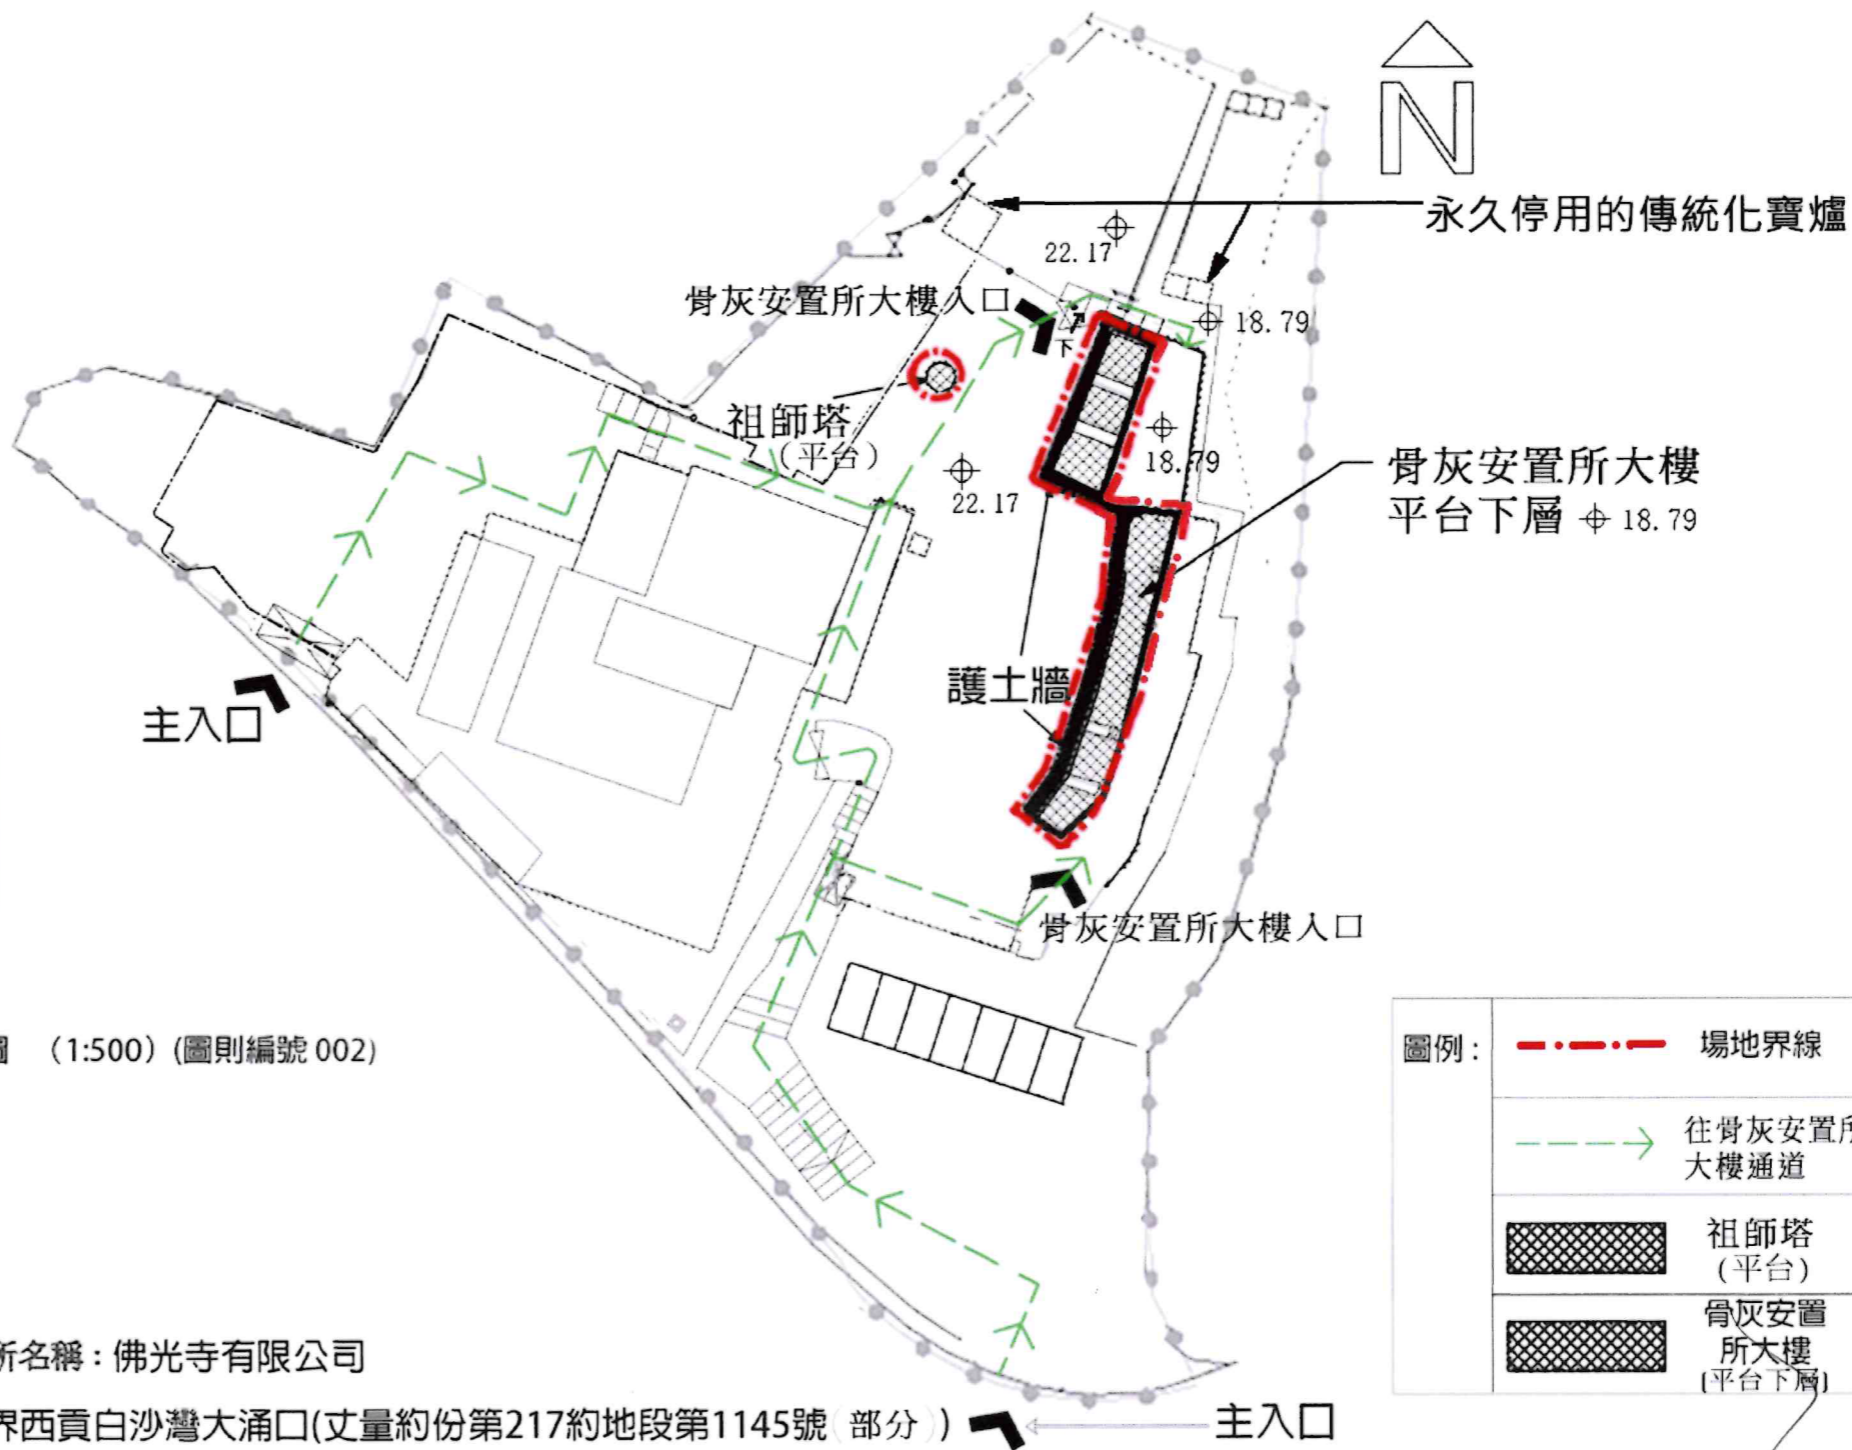


建議布局圖 就截算前骨灰安置所的牌照申請



經私營骨灰安置所發牌委員會根據《私營骨灰安置所條例》(第 630 章)第 26 條批准的圖則。
Plans approved by Private Columbaria Licensing Board under section 26 of Private Columbaria Ordinance (Cap. 630).

簽署 Signature:

姓名 Name: LAU Wing-yin

職位 Post: AS(PC) PCAO

日期 Date: 26 SEP 2024

建議布局圖 (1:500) (圖則編號 002)

骨灰安置所名稱: 佛光寺有限公司

地址: 新界西貢白沙灣大涌口(丈量約份第217約地段第1145號(部分))

圖例:		場地界線	
		往骨灰安置所大樓通道	
		祖師塔(平台)	可核證建築物(符合《私營骨灰安置所條例》附表2第3(1)(b)條規定)
		骨灰安置所大樓(平台下層)	

日期(日/月/年)

申請人(如屬自然人)或獲授權人士/獲授權合夥人姓名及簽署

香港身份證號碼/旅遊證件號碼



法人團體/合夥人印章(如適用)

19/6/2024

日期(日/月/年)

麥子敬

認可人士/註冊結構工程師簽署和姓名
(認可人士/註冊結構工程師指根據《建築物條例》(第 123 章)第 3 條註冊的人士)

註冊編號#: AP(A)16/76

註冊有效期屆滿日期#: 25.2.2025

須與《建築物條例》(第123章)第3條所指的名冊相符
* 刪去不適用者

		祖師塔	骨灰安置所大樓	總數	
(A) 骨灰安放容量 ⁽¹⁾	(i) 有待牌照准許	龕位數目	1	2259	2260
		龕位可安放的骨灰份數	1	3718	3719
	(ii) 在截算時間 ⁽²⁾ 的狀況	龕位數目	1	2259	2260
		龕位可安放的骨灰份數	1	3718	3719
	(iii) 提交申請時的場內實況	龕位數目	1	2259	2260
		龕位可安放的骨灰份數	1	3718	3719
(B) 刊憲日期 ⁽³⁾ 當日開始時已售出的骨灰安放權	龕位數目	1	754	755	
	龕位已安放的骨灰份數	1	1252	1253	

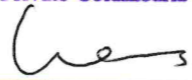
於緊接截算時間前已最少有一份骨灰安放在龕位內的資料	龕位編號	永樂中7行28格	世界右8行5格
	骨灰安放日期	2010年	2010年

註: (1) 如在骨灰安置所內並非龕位的範圍內已存放或將存放骨灰, 請另行提供有關的資料。


 
(2) 截算時間指 2014 年 6 月 18 日上午 8 時。

 
(3) 刊憲日期指 2017 年 6 月 30 日。

經私營骨灰安置所發牌委員會根據《私營骨灰安置所條例》(第 630 章)第 26 條批准的圖則。
Plans approved by Private Columbaria Licensing Board under section 26 of Private Columbaria Ordinance (Cap. 630).

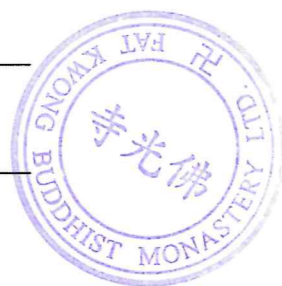
簽署 Signature: 
姓名 Name: LAU Wing-yin
職位 Post: AS(PC) PCAO
日期 Date: 26 SEP 2024

本人  (中文姓名) 確認, 就是項申請提供的所有上述龕位資料均屬真確及完整。

日期 (日 / 月 / 年)  申請人(如屬自然人) / 獲授權人士 / 獲授權合夥人* 姓名及簽署 

香港身份證號碼 / 旅遊證件號碼* 

法人團體 / 合夥* 印章(如適用)



須與《建築物條例》(第 123 章)第 3 條所指的名冊相符

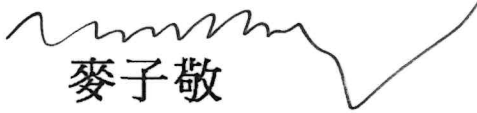
* 刪去不適用者

本人 麥子敬 (中文姓名), 是根據《建築物條例》(第 123 章) 第 3 條的規定註冊的認可人士 / 結構工程師*, 就上表所列出的龕位資料, 本人茲證明以下項目的資料均屬真確及完整:

第(A)(i)項 - “有待牌照准許”的骨灰安放容量與建議樓面平面圖夾附的龕位資料相符; 及
第(A)(iii)項 - “提交申請時的場內實況”的骨灰安放容量與真正場內實況相符。

19/6/2024

日期 (日 / 月 / 年)


認可人士 / 註冊結構工程師* 簽署和姓名

註冊編號#: AP(A)16/76

註冊有效期屆滿日期#: 25.2.2025