



2024年沙田車公誕市場

2024 Sha Tin Che Kung Festival Fair

Site Plan (位置圖)

乾貨檔位：1號至48號 (2米 x 3米) 共48檔

非行人通道：████████████████████

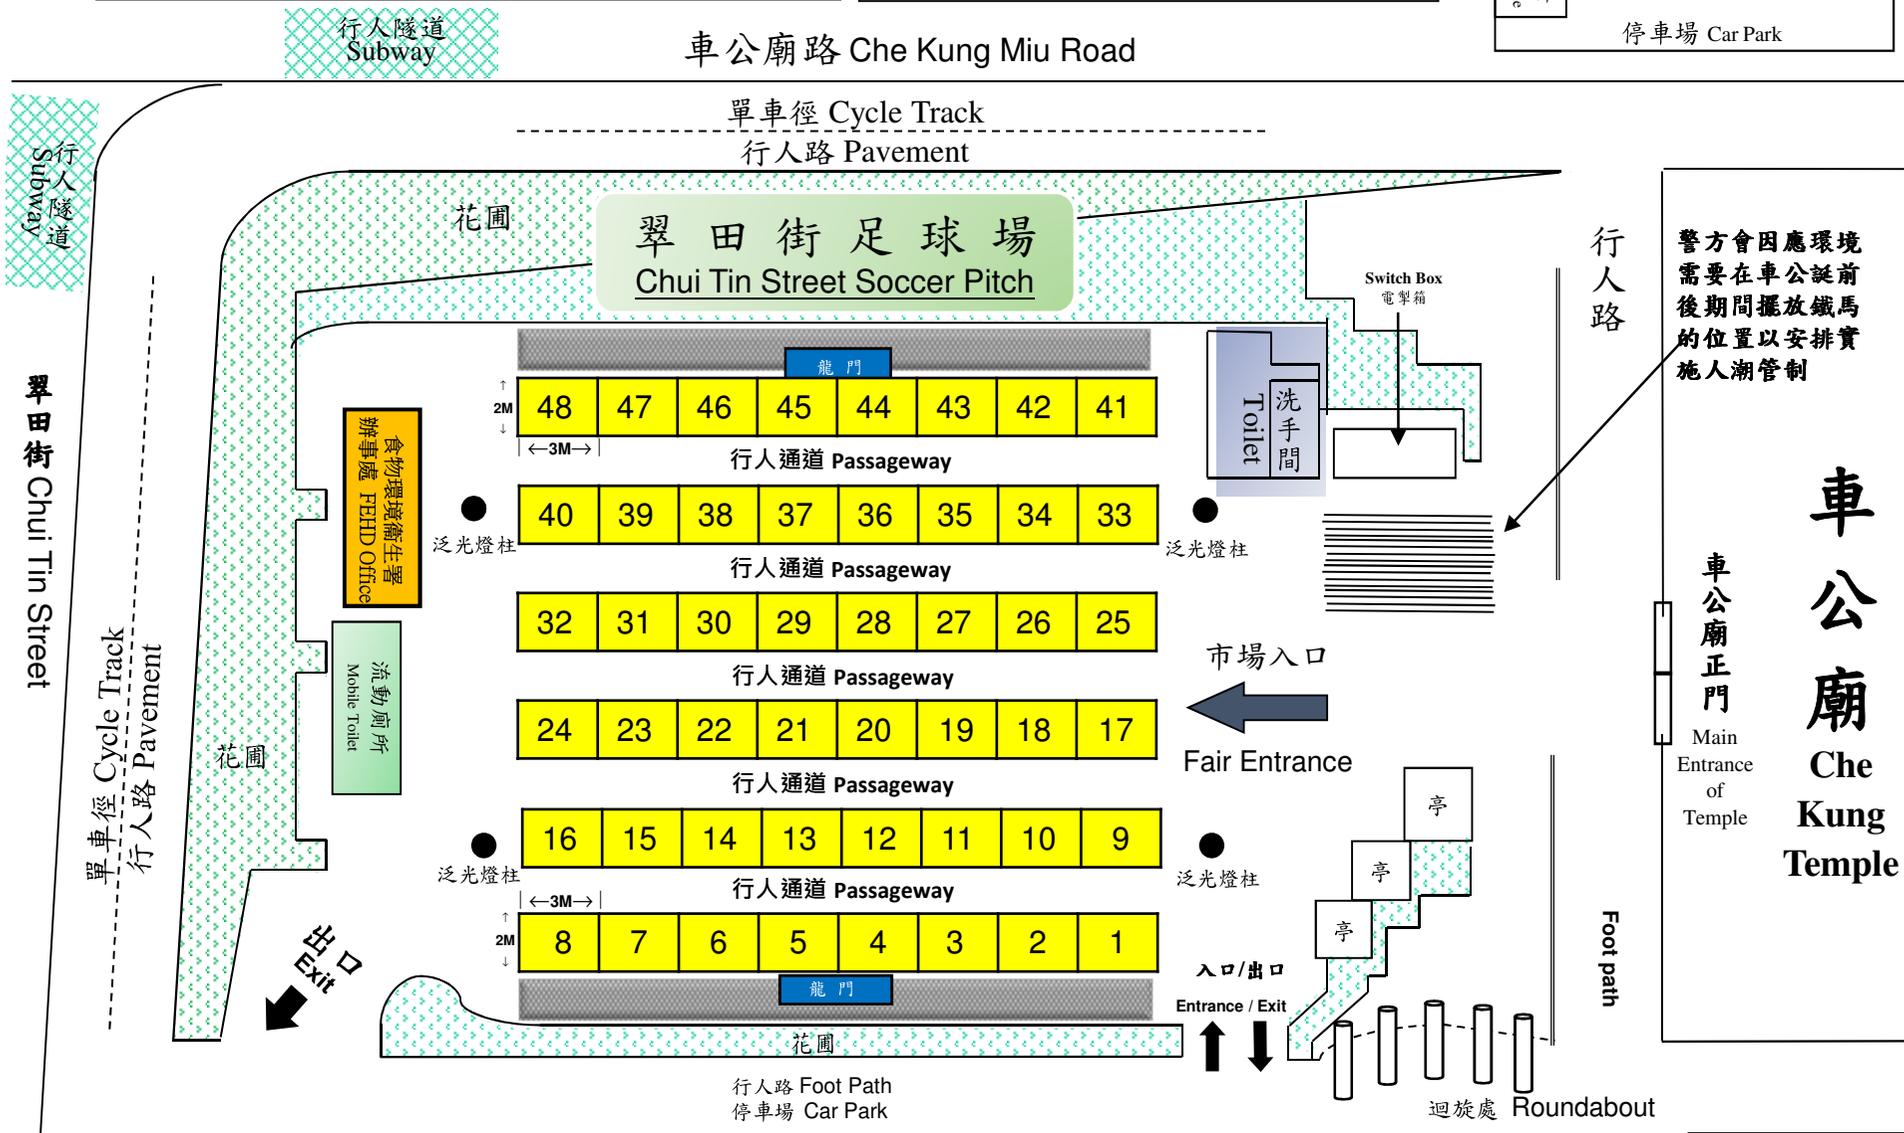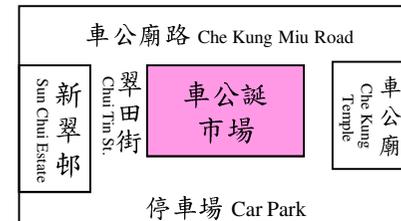

此圖不按比例
Not to Scale